

UCHWAŁA NR XXXV/170/10

Rady Gminy Kuźnica

z dnia 26 marca 2010r

w sprawie wyrażenia zgody na zamianę nieruchomości bez wzajemnych dopłat.

Na podstawie art.18 ust. 2 pkt 9 lit. a ustawy z dnia 8 marca 1990 r. o samorządzie gminnym (Dz.U z 2001 r. Nr 142 poz 1591, z 2002 r. Nr 23 poz 220, Nr 62 poz 558, Nr 113 poz 984, Nr 153 poz 1271, Nr 214 poz 1806, z 2003 r. Nr 80 poz 717, Nr 162 poz 1568, z 2004 r. Nr 102 poz.1055, Nr 116 poz 1203, Nr 167 poz 1759, z 2005 r. Nr 172 poz 1441, z 2006 r. Nr 17 poz.128, Nr 181 poz 1337, z 2007 r. Nr 48 poz 327, Nr 138 poz 974, Nr 173 poz 1218, z 2008 r. Nr 180 poz 1111, Nr 223 poz 1458, z 2009 r. Nr 52 poz 420, Nr 157 poz 1241) oraz art. 15 ust. 1 w związku z art. 37 ust. 2 pkt 4 ustawy z dnia 21 sierpnia 1997 r. o gospodarce nieruchomościami (Dz U z 2004 r. Nr 261 poz 2603, Nr 281 poz 2782, z 2005 r. Nr 130 poz 1087, Nr 169 poz 1420, Nr 175 poz. 1459, z 2006 r. Nr 64 poz 456, Nr 104 poz 708, Nr 220 poz 1600 i 1601, z 2007 r. Nr 69 poz 468, Nr 173 poz 1218, z 2008r Nr 59 poz 369, Nr 220 poz 1412, z 2009 r. Nr 19 poz 100, Nr 42 poz 335, Nr 98 poz 817, Nr 161 poz 1279 i 1281, Nr 208 poz 1590) uchwala się, co następuje :

§1

- 1 Wyraża się zgodę na zamianę nieruchomości niezabudowanej, oznaczonej jako działka Nr 353 o powierzchni 0,1000 ha, położonej w obrębie Czuprynowo stanowiącej własność Gminy Kuźnica na nieruchomość rolną niezabudowaną oznaczoną jako działka Nr 356/2 o powierzchni 0,1167 ha położoną w obrębie Czuprynowo z przeznaczeniem pod pas drogowy drogi dojazdowej do gruntów, stanowiącą własność KREX Spółka z o.o. 17-100 Bielsk Podlaski ul. Kleszczelowska 84A,
2. Zamiana nieruchomości będzie dokonana bez żadnych wzajemnych dopłat.

§2

Wykonanie uchwały powierza się Wójtowi Gminy Kuźnica.


§3

Uchwała wchodzi w życie z dniem podjęcia i podlega ogłoszeniu na tablicy ogłoszeń Urzędu Gminy Kuźnica.

PRZEWODNICZĄCY
RADY GMINY KUŹNICA
mgr inż. Janusz Babin

woj. podlaskie
powiat sokolski
gmina Kuźnica
obręb Czaprynowo
skala 1 : 5000

MAPKA OKREŚLAJĄCA POŁOŻENIE DZIAŁEK NR 353 i 356/2

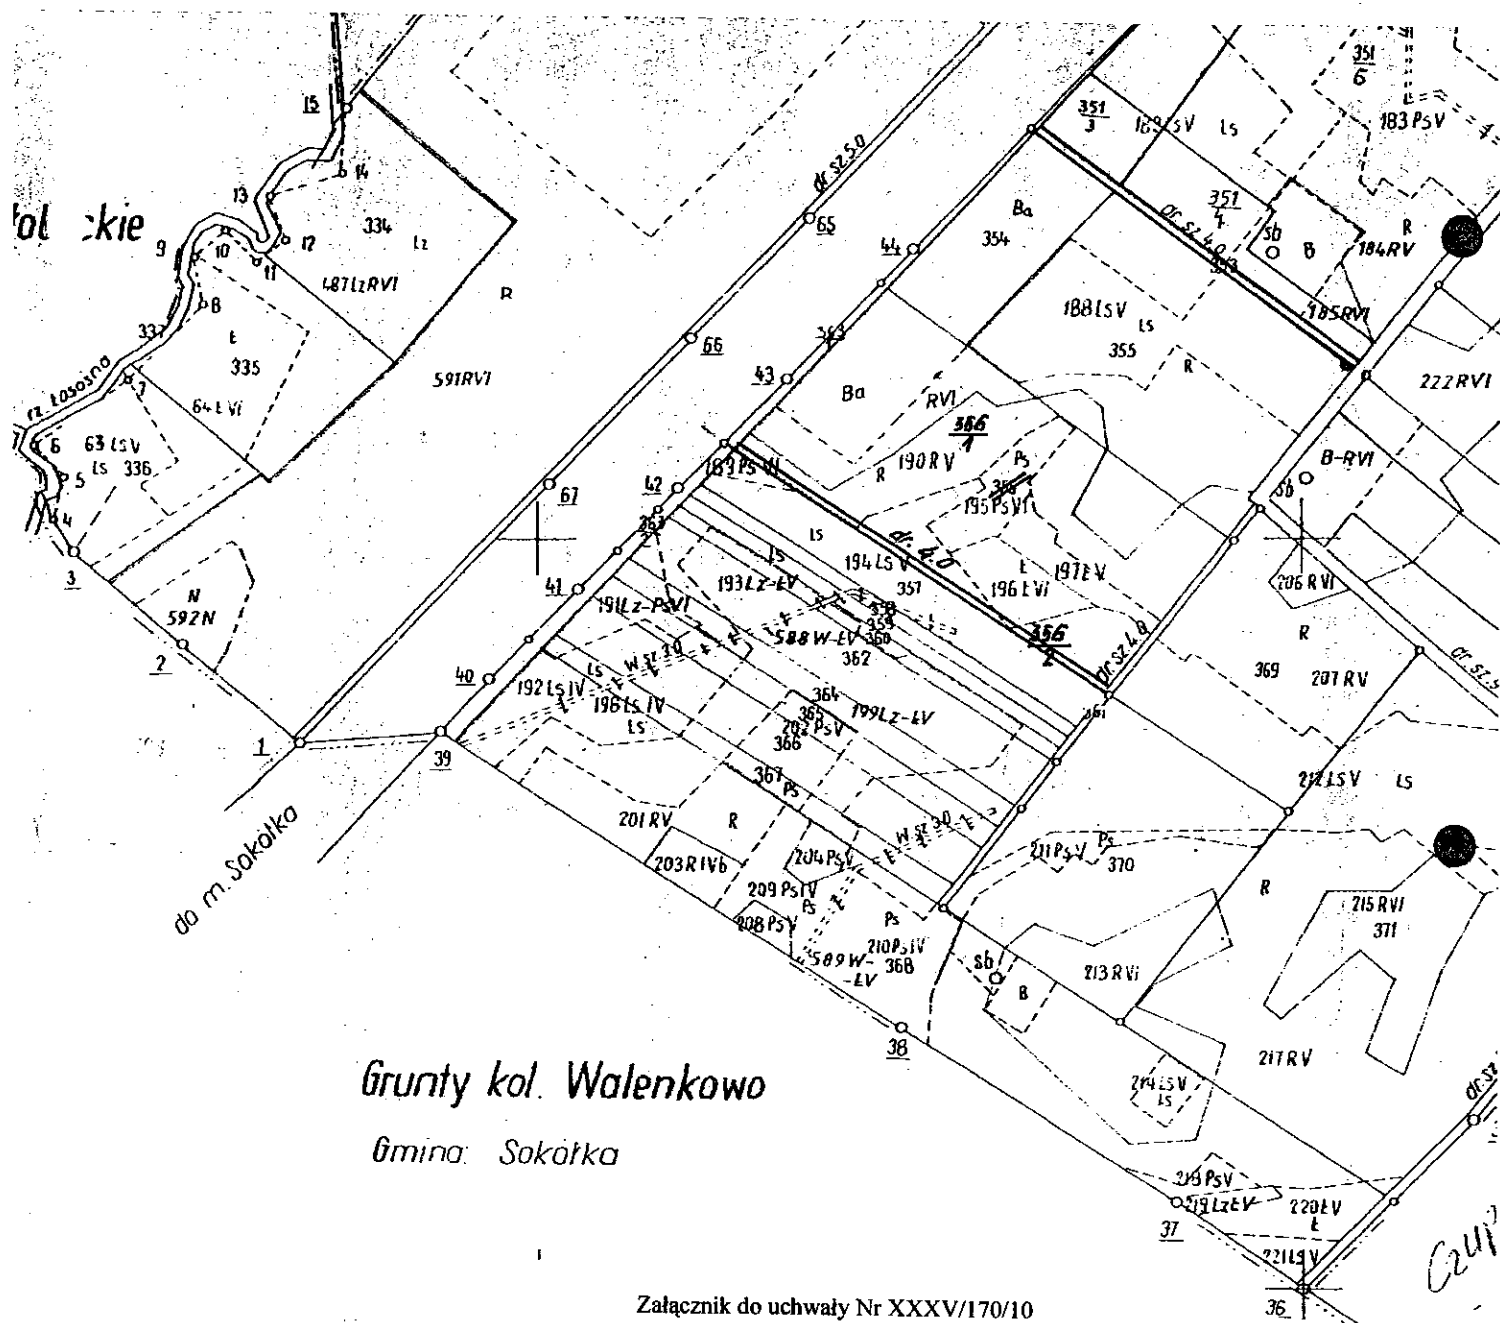

Załącznik do uchwały Nr XXXV/170/10
Rady Gminy Kuźnica z dnia 26 marca 2010r
w sprawie wyrażenia zgody na zamianę nieruchomości
bez wzajemnych dopłat

PRZEWODNICZĄCY
RADY GMINY KUŹNICA
Ingr. inż. Janusz Bilmin