

**UCHWAŁA NR X/51/07**  
**RADY GMINY KUŹNICY**

z dnia 30 października 2007 r.

**w sprawie przystąpienia do sporządzenia zmiany „Studium uwarunkowań i kierunków zagospodarowania przestrzennego gminy Kuźnica”**

Na podstawie art. 18 ust. 2 pkt 5 ustawy z dnia 8 marca 1990 r. o samorządzie gminnym (Dz. U. z 2001 r. Nr 142, poz. 1591; z 2002 r. Nr 23, poz. 220; Nr 62, poz. 558; Nr 113, poz. 984; Nr 153, poz. 1271; Nr 214, poz. 1806; z 2003 r. Nr 80, poz. 717; Nr 162, poz. 1568; z 2004 r. Nr 102, poz. 1055; Nr 116, poz. 1203; z 2005 r. Nr 172, poz. 1441, Nr 175, poz. 1457; z 2006 r. Nr 17, poz. 128, Nr 181, poz. 1337; z 2007 r. Nr 48, poz. 327) i art.9 ust.1 oraz art. 27 ustawy z dnia 27 marca 2003 r. o planowaniu i zagospodarowaniu przestrzennym (Dz. U z 2003r Nr 80, poz. 717; z 2004 r. Nr 6, poz. 41; Nr 141, poz. 1492; z 2005 r. Nr 113, poz. 954, Nr 130, poz. 1087 oraz z 2006 r. Nr 45. poz. 319; Nr 225, poz. 1635, z 2007 r. Nr 127, poz. 880) uchwała się, co następuje:


§ 1. 1. Przystępuje się do sporządzenia zmiany „Studium uwarunkowań i kierunków zagospodarowania przestrzennego gminy Kuźnica” uchwalonego Uchwałą Nr XI/69/99 Rady Gminy Kuźnica z dnia 29 października 1999r, polegającej na korekcie granic terenów przeznaczonych do zalesienia na działce o nr geod. 305/1 w obrębie Kuścińce - Wołyńce .

2. Integralną częścią niniejszej uchwały jest załącznik graficzny przedstawiający granice obszaru objętego zmianą studium, o której mowa w ust.1.

§ 2. Wykonanie uchwały powierza się Wójtowi Gminy Kuźnica.

§ 3. Uchwała wchodzi w życie z dniem podjęcia i podlega ogłoszeniu na tablicy ogłoszeń Urzędu Gminy Kuźnica.

**PRZEWODNICZĄCY**  
**RADY GMINY KUŹNICA**  
*mgr inż. Janusz Bilmin*

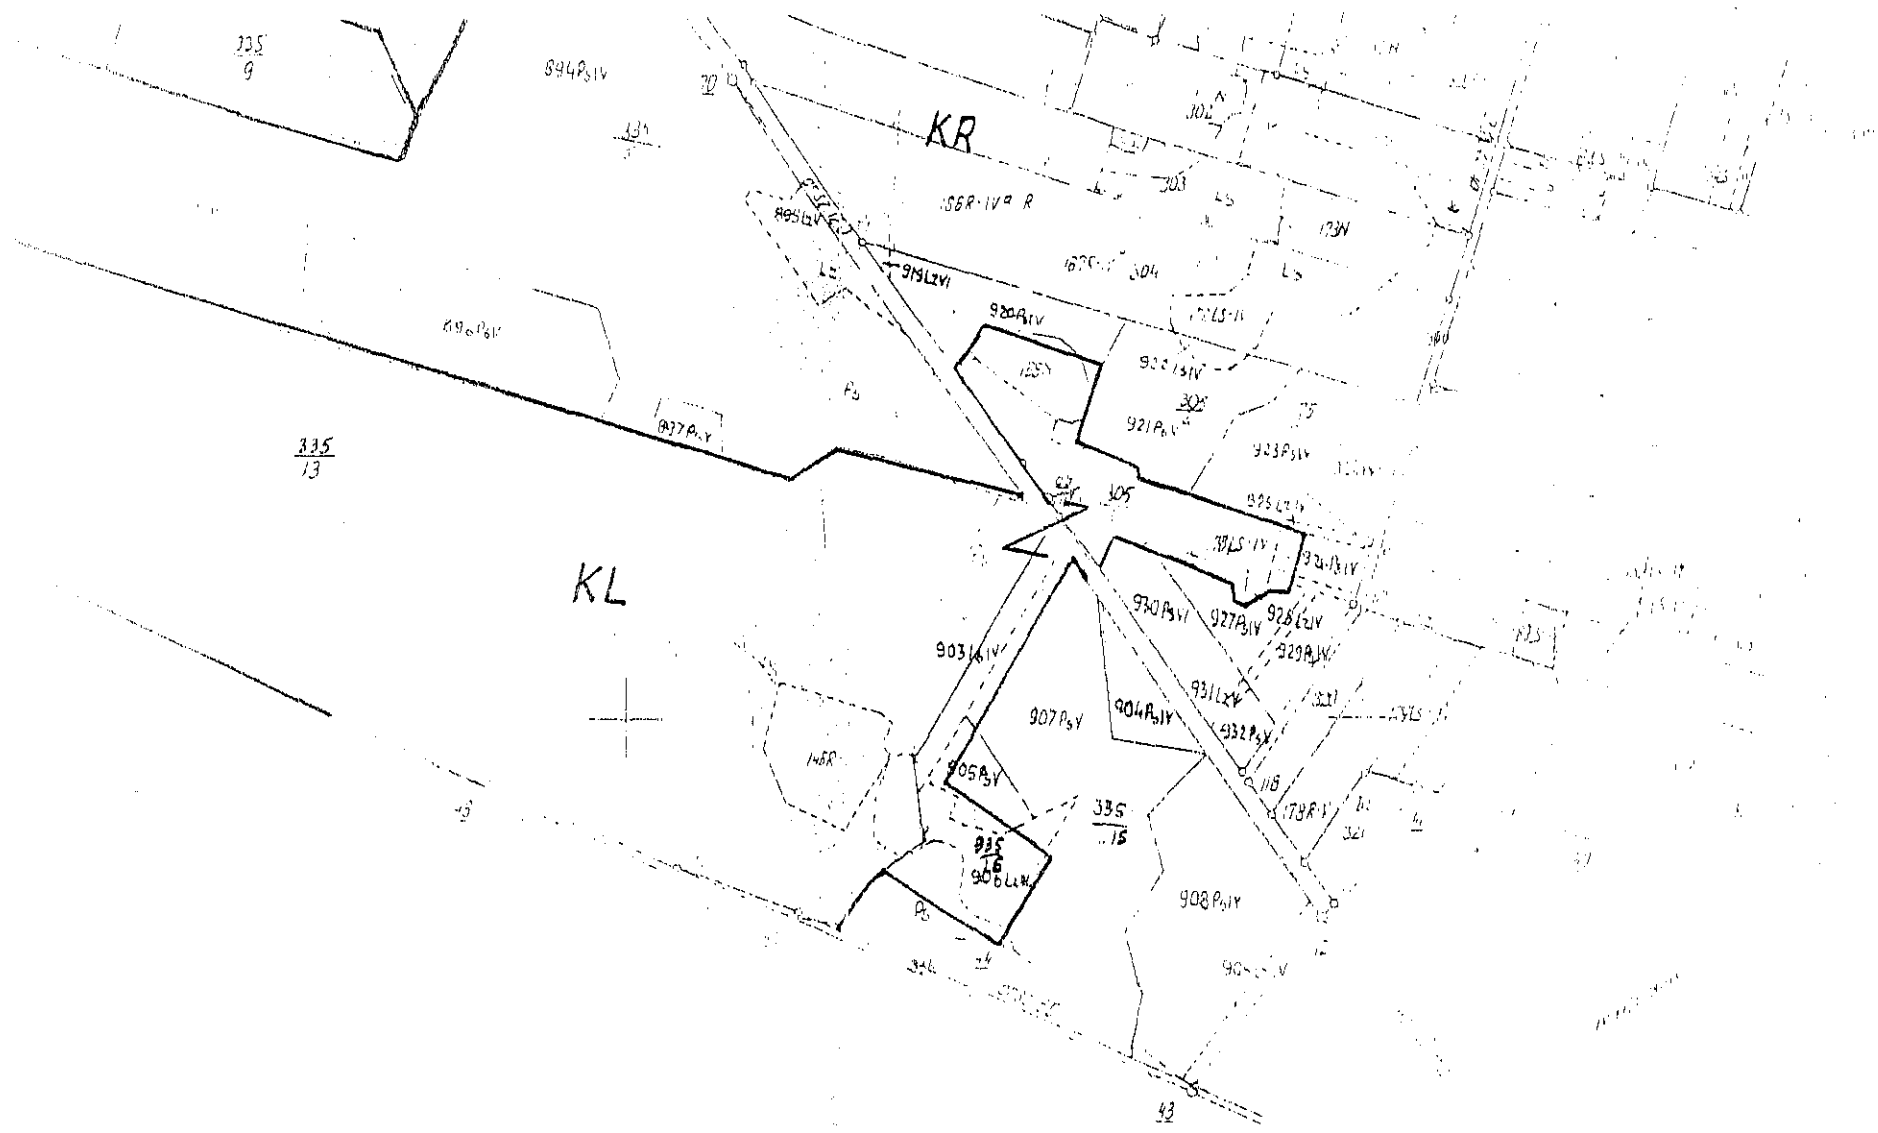

**KOPIA MAPY EWIDENCYJNEJ**  
**Skala 1 : 5000**  
**OBRĘB: Kuścińce – Wołyńce**  
**Działka Nr. geod. 305/1**

**Załącznik Nr 1**  
**do Uchwały Rady Gminy Kuźnica Nr .X./51/07.**  
**z dnia 30. października 2007r.....**